



PITUUSLEIKKAUKSET A-A, B-B, C-C ja D-D

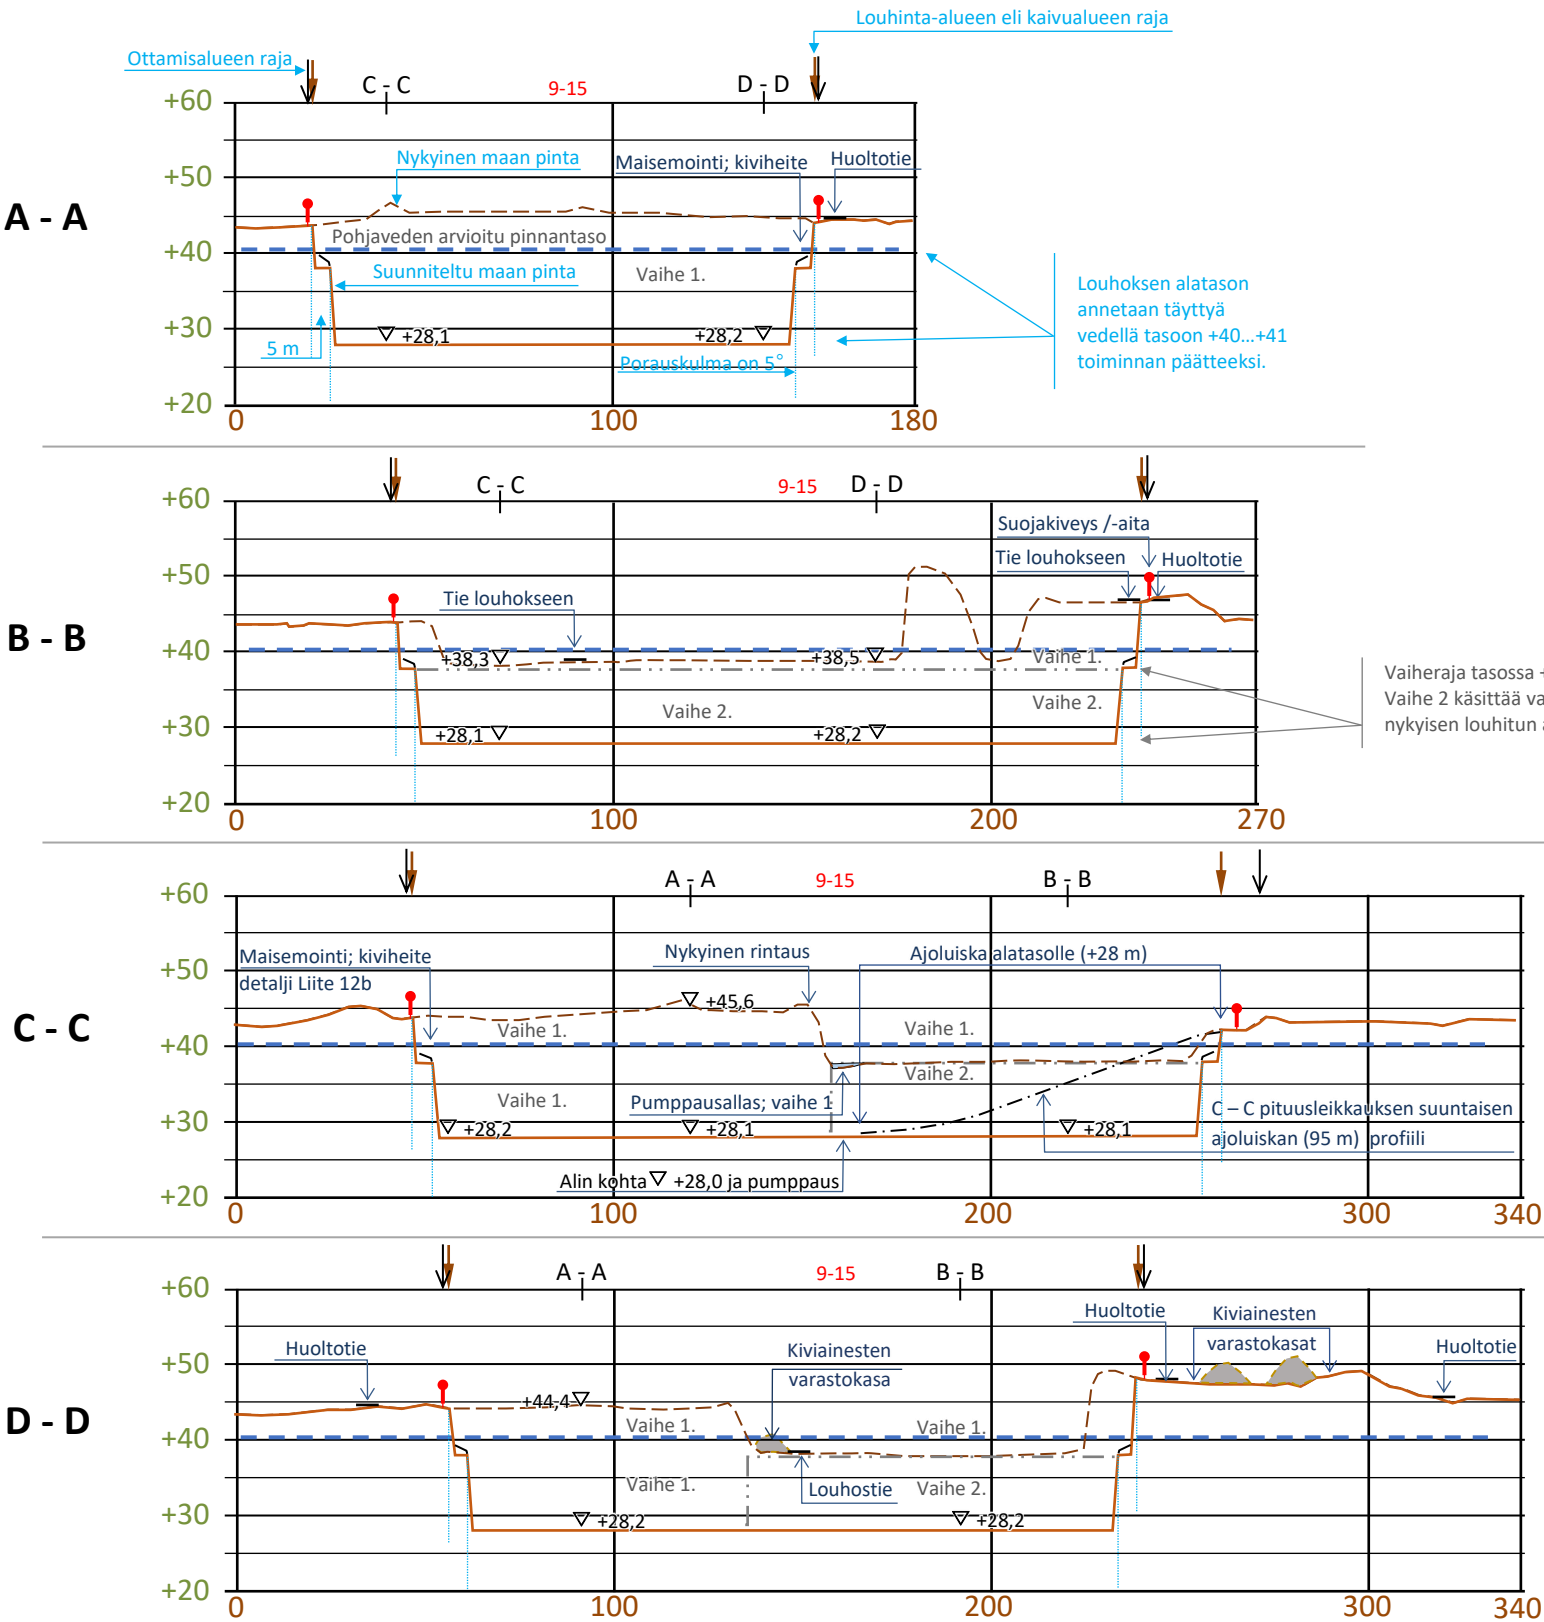

Veden alle jääviä alueita ei maisemoida pintamailla eikä humusmailla. Leikkausten A – A, B – B, C – C ja D – D korkeat kallioleikkaukset maisemoidaan Liitteen 12b periaatepiirustuksen mukaisesti.

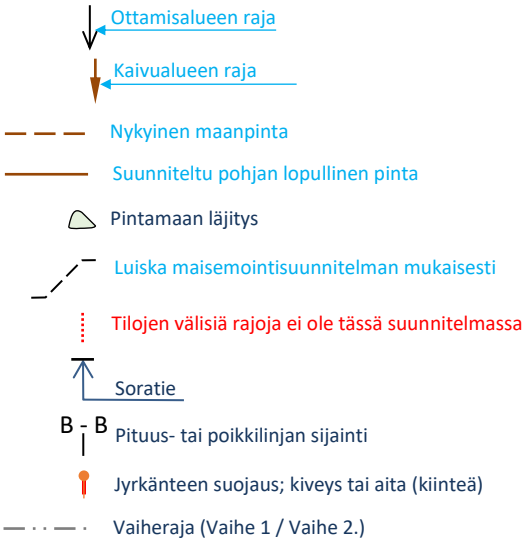

Kunta Siikainen	Kylä Otamo	Rn:o 747-406-9-15 Haukijärvi	Korkeus- ja koordinaattijärjestelmä ETRS-TM35Fin, N ₂₀₀₀
Rakennustoimenpide Maa-ainesten ottaminen	Piirustuslaji Maa-ainesten ottamissuunnitelma	Juokseva No 3/6	
Kohteen nimi ja osoite Haukijärven kallioalue Konetyö Koskimäki Oy Haukijärventie 157 29810 SIIKAINEN	Piirustuksen sisältö Pituusleikkaukset Poikkileikkaukset	Mittakaava 1:2000 1:1000	
Suunnittelija KV Ympäristökonsultointi, Kai Vuorinen	Suunn. KV	Tark. KV	Suunnitteluala YMP
			Työ No T202304
			Piirustus No T202304/3
			PVM 13.10.2023
			Yhteyshenkilö Kai Vuorinen, 0400 358 551