
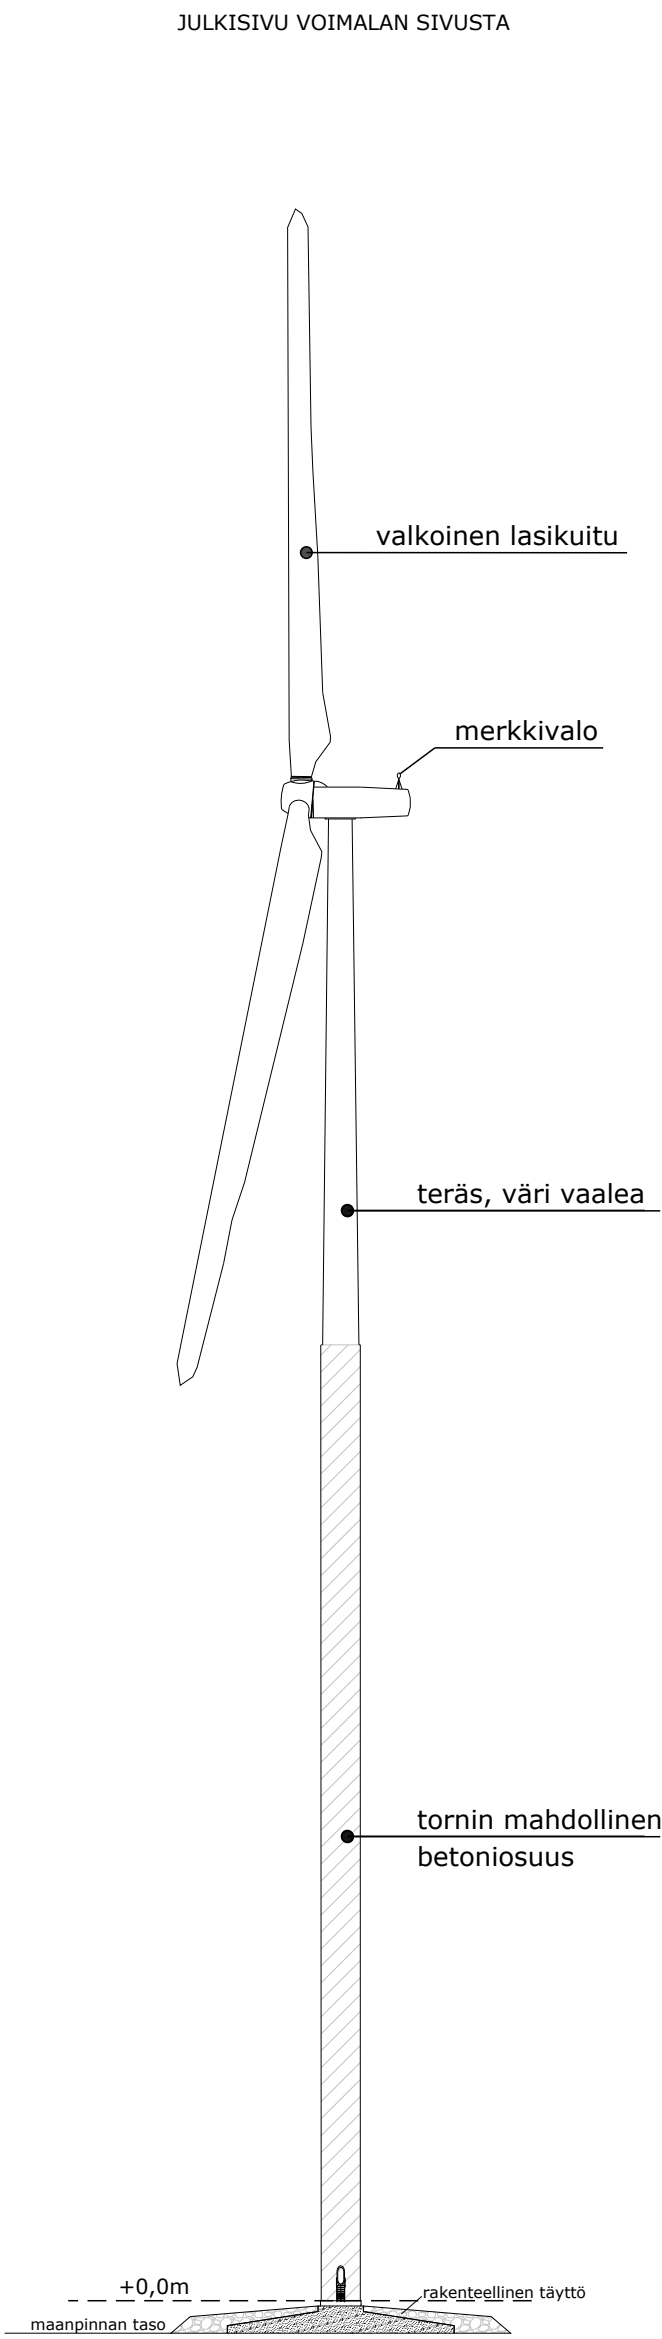


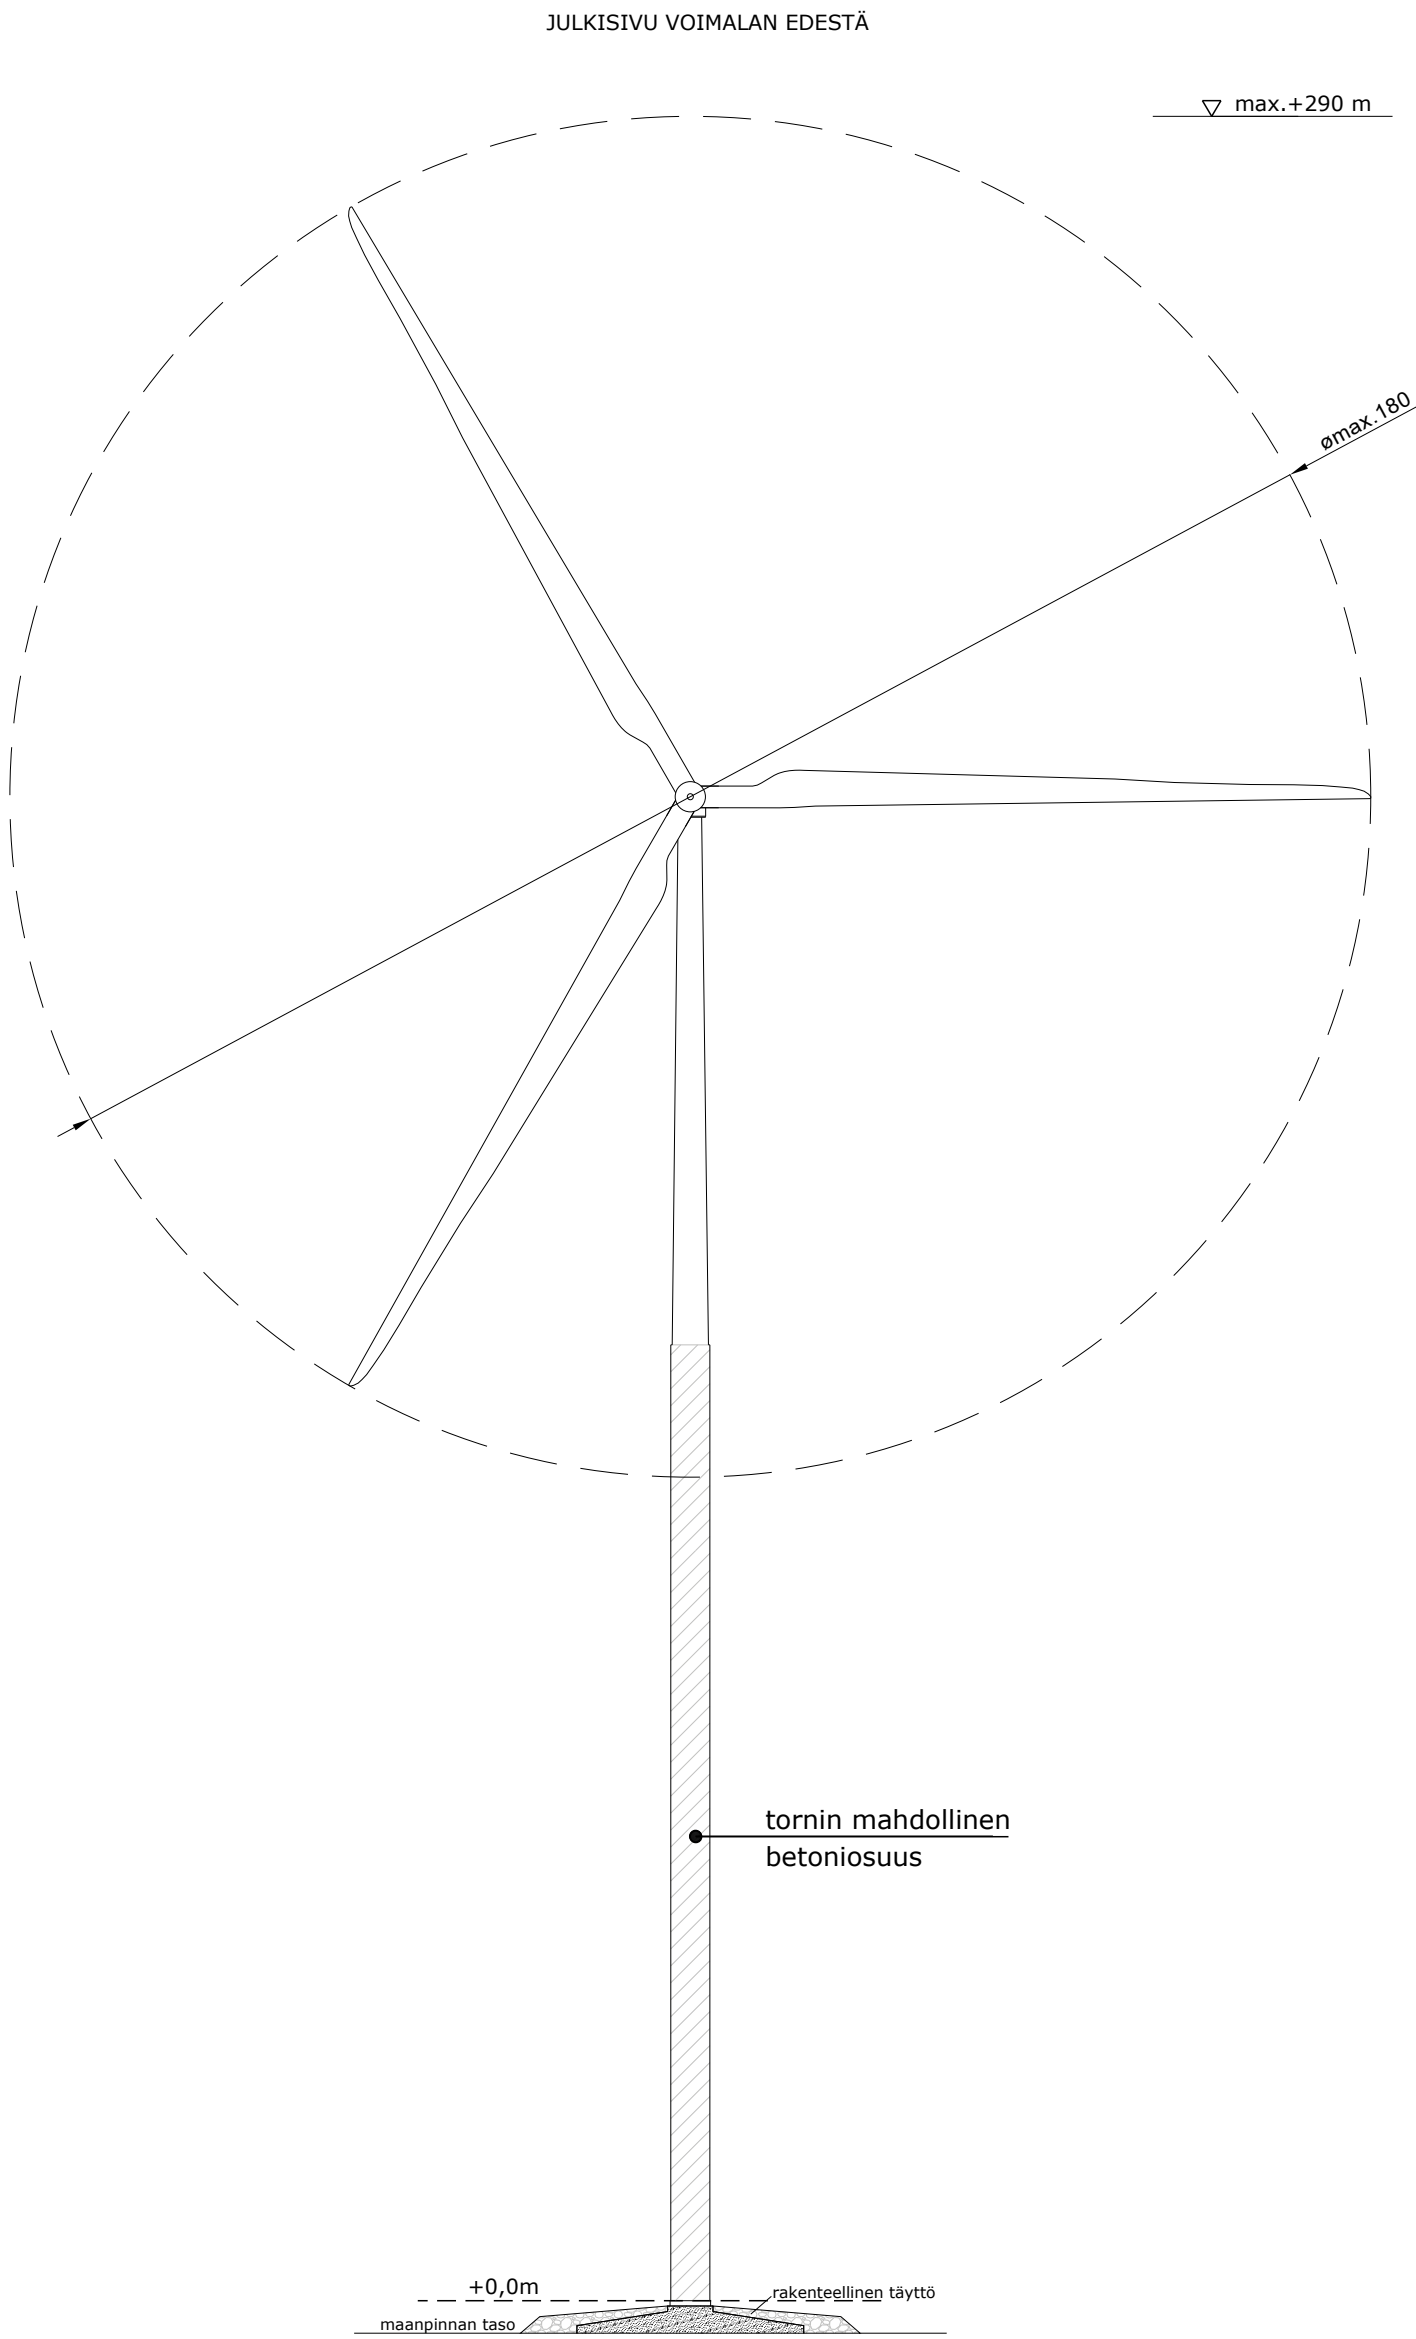

Voimalan tarkat mittapiirustukset esitetään ennen rakennustöiden aloittamista.

K.osa/Kylä	Kortteli/Tila	Tontti/Reknro	Viranomaisten merkintöjä		
Rakennustoimenpide			Koordinaattijärjestelmä		Kork. järj.
			ETRS-TM35fin		N2000
Rakennuskohteen nimi ja osoite			Piirustuksen sisältö		Mittakaava
Santakankaan Tuulipuisto Oy			Tuulivoimayksikön julkisivu		1:1000
Santakankaan tuulivoimapuisto			Periaatepiirustus		
			Suunn.ala	Työnro	Piirustuskoko
				1510097676	446 X630
			Piirustusno		Muutos
			JUL-1		
Suunn.(nimi, tutkinto, allekirjoitus)			Piirt.	Hyv.	Pvm
Marko Olli			TKos		8.8.2026