


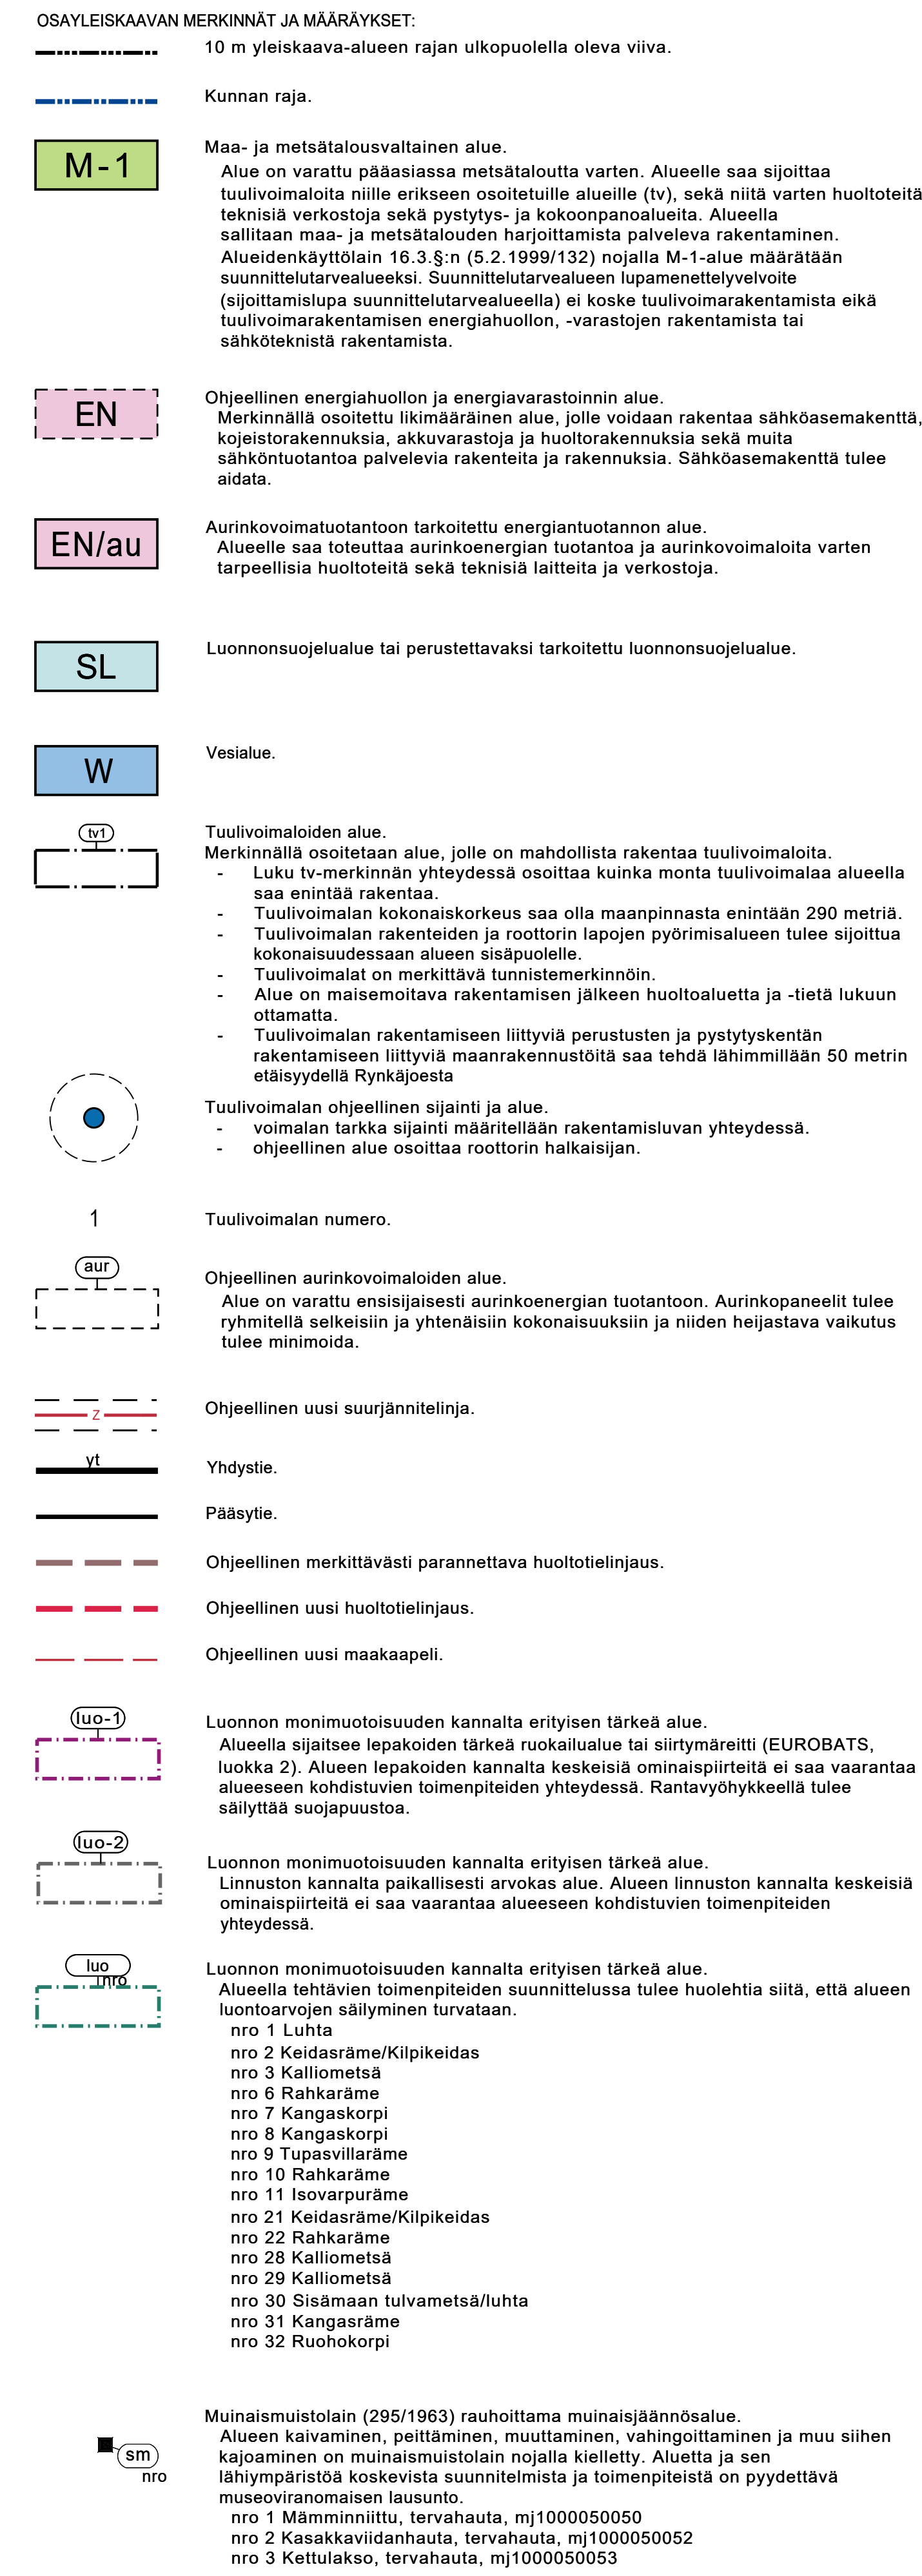

SIIKAISTEN KUNTA
SANTAKANKAAN
TUULI- JA AURINKOVOIMA-
ALUEEN OSAYLEISKAAVA

EHDOTUS
1:10 000

Laatimisvaiheen kuuleminen: 3.6.-26.7.2024
Julkisesti nähtävillä: 17.3.-16.4.2025
Kunnanhallitus: 29.9.2025 § 112, Kunnanvaltuusto: 9.10.2025 § 32

YLEISET MÄÄRÄYKSET

Osayleiskaava on laadittu alueidenkäyttölain 77 a §:n tarkoittamana oikeusvaikutteisena yleiskaavana. Osayleiskaavaa voidaan käyttää kaavan mukaisten tuulivoimaloiden rakentamisluvan myöntämisen perusteena tuulivoimaloiden alueella (tv-alue). Yleiskaavassa osoitetuille tv-alueille saadaan sijoittaa yhteensä enintään 7 tuulivoimalaa.

Rakentamislupa voidaan myöntää suoraan yleiskaavan perusteella voimatyypille ja tuulivoimalakokonaisuudelle, joka on kaavoitusprosessin aikana tarkastellussa ollut voimavaihtoehto tai vaikutuksiltaan ja yhteisvaikutukseltaan kysiestä voimatyypistä vastaava tai vaikutukseltaan vähäisempi. Jokaiselle tuulivoimalalle on haettava lentoestelupa Liikenne- ja viestintävirasto Traficomilta.

Tuulivoimaloiden huolto- ja rakentamistiet sekä sisäinen sähkönsiirto maakaapelein on sijoitettava mahdollisuuksien mukaan samaan maastokäytävään. Tuulivoimaloiden, tuulivoimaloiden huolto- ja rakentamistien sekä nykyisten perusrakennettavien teiden ja maakaapeleiden sijoittamisessa on otettava huomioon luonnon monimuotoisuuden kannalta erityisen tärkeät alueet. Ryknäjoen ylittävään ohjeelliseen tielinjaukseen sisältyy silta, jonka rakenteet ja sijainti nähtäisillään yksityiskohtaisessa suunnittelussa. Yhteyksen yhteydessä on huomioitava saukon käyttämä uoma esim. soveltuvalla sillalla tai asentamalla rumpuun nk. saukkohylly tai -hyllyt.

Alueella tapahtuva toiminta ei saa aiheuttaa vesistön pilaantumista. Syntyvä kuormitus tulee arvioida lupavaiheessa vesienhallintarakenteiden suunnittelun yhteydessä. Vesienhallintarakenteet tulee rakentaa lisäojitusta tehdessä ka tiestön rakentamisen yhteydessä. Happamien sulfaattimaiden esiintyminen tulee selvittää ennen ojitus- tai maanrakennustöiden aloittamista.

Meluhaittojen ehkäisemiseksi ja ympäristön viihtyisyyden turvaamiseksi alueen suunnittelussa ja toteuttamisessa on noudatettava valtioneuvoston päätöstä (Vnp 993/1992) melutasojen ohjeistoista sekä valtioneuvoston asetuksista luulivoimallaan ulkomelutasojen ohjeistoista (Vna 1107/2015) sekä sosiaal- ja terveysministeriön asetusten sisämelun toimenpiderajoja (Stma 545/2015).



Sanukka Lehtiö
Kaavoitusarkkitehti, YKS-446

Hanna Töykkälä
Kaavasuunnittelija

SWECO 