LIITE 6.
Piirustus T202304/1

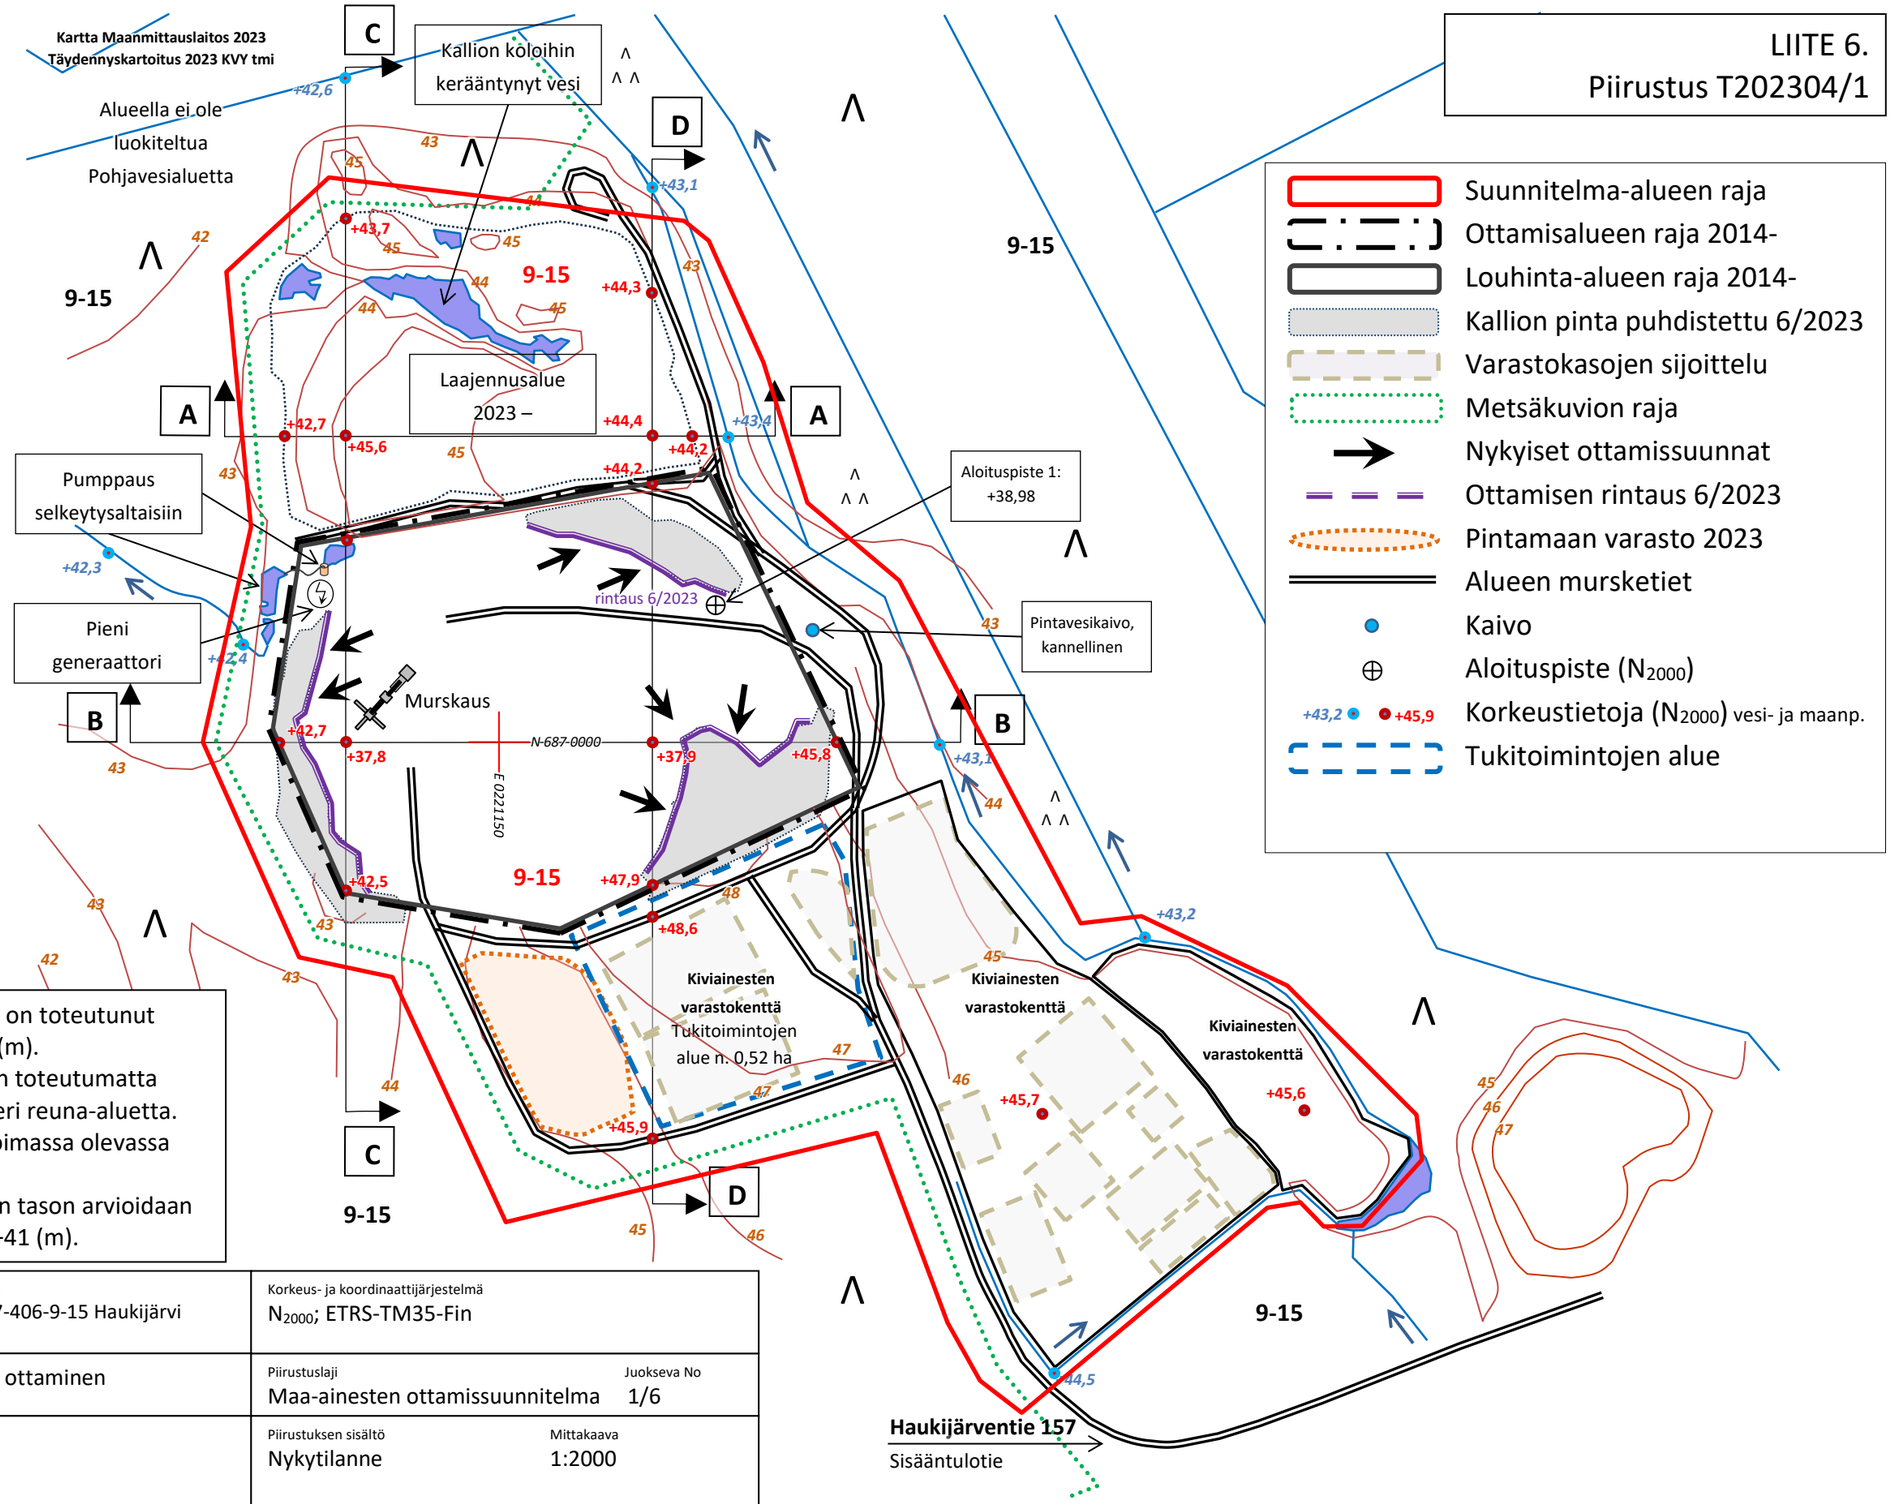

- Nykyinen ottamistaso on toteutunut tasoon +37,8… +38,5 (m).
- Em. korkeustasosta on toteutumatta pääasiallisesti kolme eri reuna-aluetta.
- Pohjan alin taso on voimassa olevassa luvassa +38,0 (m).
- Paikallisen pohjaveden tason arvioidaan olevan tasolla +40 … +41 (m).

Kunta: Siikainen; Kylä: Otamo; Rn:o: 747-406-9-15 Haukijärvi	Korkeus- ja koordinaattijärjestelmä: N_{2000}; ETRS-TM35-Fin
Rakennustoimenpide: Maa-ainesten ottaminen	Piirustuslaji: Maa-ainesten ottamissuunnitelma; Juokseva No: 1/6
Kohteen nimi ja osoite: Haukijärven kallioalue, Konetyö Koskimäki Oy, Haukijärventie 157, 29810 SIIKAINEN	Piirustuksen sisältö: Nykytilanne; Mittakaava: 1:2000
Suunnittelija: KV Ympäristökonsultointi, Kai Vuorinen; Suunn. KV; Tark. KV	Suunnitteluala: YMP; Työ No: T202304; Muutospiirustus No: T202304/1; PVM: 13.10.2023; Yhteyshenkilö: Kai Vuorinen, 0400 358 551

Karttapohja (MML 2023) on N_{2000}-järjestelmässä. Korkeustiedot ja -käyrät sekä ojasyvyydet ovat N_{2000} -järjestelmässä.