

AP1 (Sos.tilat)

BETONI
EPS LATTIA 100mm
KAPILLAARISEPELI 300mm

AP2

VESITIIIVIS BETONI
TIIVISTETTY SORATÄYTTÖ

AP3

PARSIPETI
BETONI
TIIVISTETTY SORATÄYTTÖ

AP4 (Ritiläalueet)

BETONINEN RITILÄPALKISTO

US1

BETONISANDWICH-ELEMENTTI 80+140+80

US2 (päätökolmiot)

VALOALÄPÄISEVÄ LÄMPÖERISTETTY KENNOLEVY

VS1


BETONIELEMENTTI 120...150 mm

YP1

PVC-VESIKATE
VANERI 15mm
ALUSKATE
KERTOPUUPALKISTO
+ERISTE 150mm
PELTI 0.5mm

YP2

VALOALÄPÄISEVÄ LÄMPÖERISTETTY KENNOLEVY

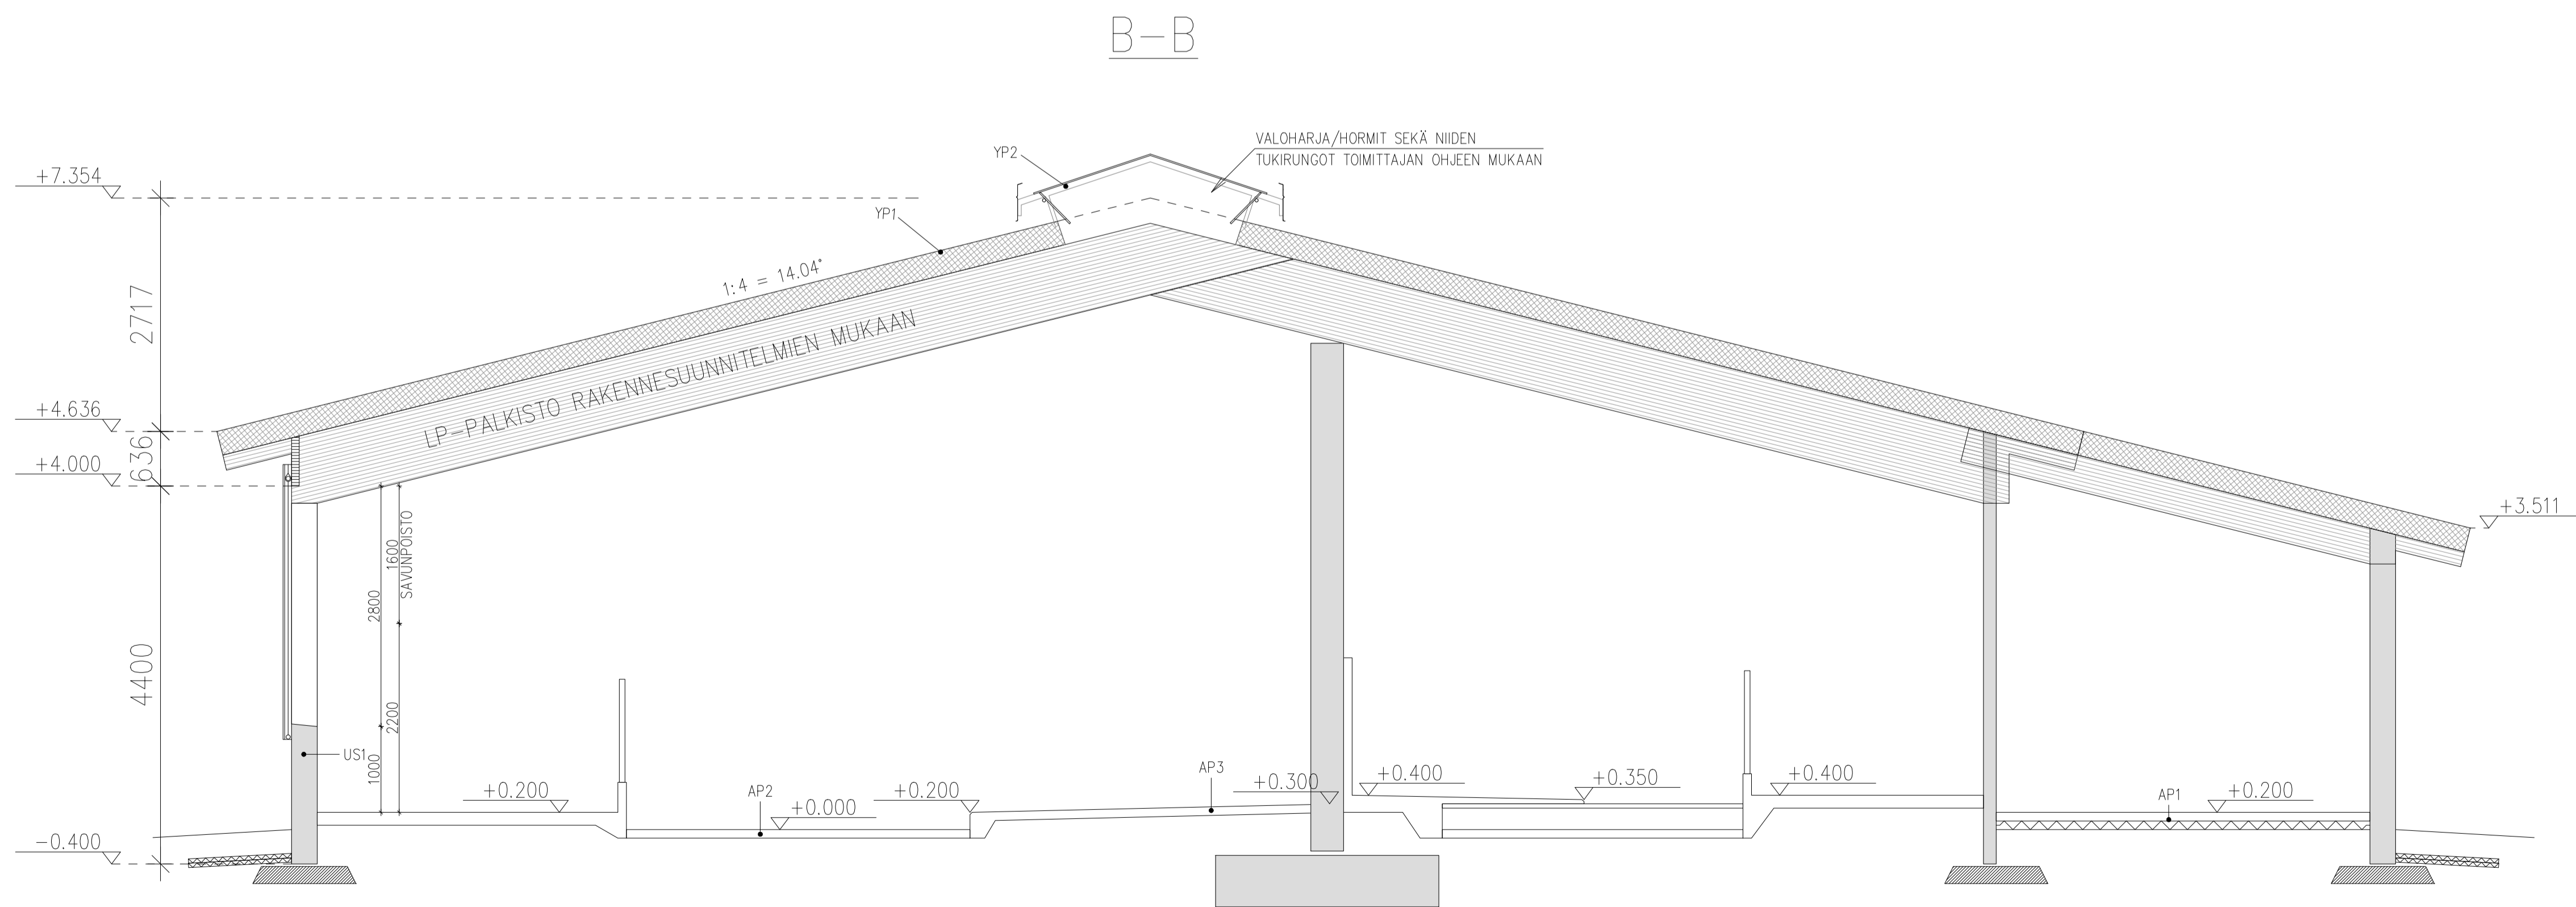

MAUTOS	PVM	SUUNN.	ERITTELY
K.O.S.A.	KORTTELI/SILA	TONNIT/RNO	VIHONOMAISTEN MERKINTÖJÄ
LEVÄSJOKI	ALA-SOINI	4:119	
RAKENNUSLOPPE			PIIRUSTUSLAJI JUOKS.No
UUDISRAKENNUS			PÄÄPIIRUSTUS
RAKENNUSKOHTIEN NIMI JA OSOITE			PIIRUSTUKSEN SISÄLTÖ MITTAKAAVAT
LYPSYKARJAPIHATTO MTY YLIKAHRI LEVÄSJOENTIE 1134 29880 SIIKAINEN			YLEISLEIKKAUS 1:50
SUUNN. ALA	TYÖ No	PIIR.No	MAUTOS
ARK	125	3	
PÄIVÄYS	THIEYSHENKILÖ		suunn. LKI
20.9.2024	Lasse Kivioja, RI		piirt. LKI
			ark. LKI

Tekijänoikeus - Copyright © Ri Kivioja Oy. Tämän aineiston tai jonkin osan kopiointi tai jäljentäminen mitkä tahansa tavalla - tai jäljentämistapaa käyttäen, samoin kuin aineiston tai sen osan myyminen, vuokraaminen, lainaaminen ja muu levittäminen on sallittu vain Ri Kivioja Oy:n antaman kirjallisen luvan nojalla ja luvan mukaiseen käyttötarkoitukseen. Aineiston luvattoman käytön mukainen vahingonkorvausvelvollisuus on säädetty tekijänoikeuslaissa (404/1961).