


Siikaisten kunta

Heikinnevan tuulivoimaosayleiskaava

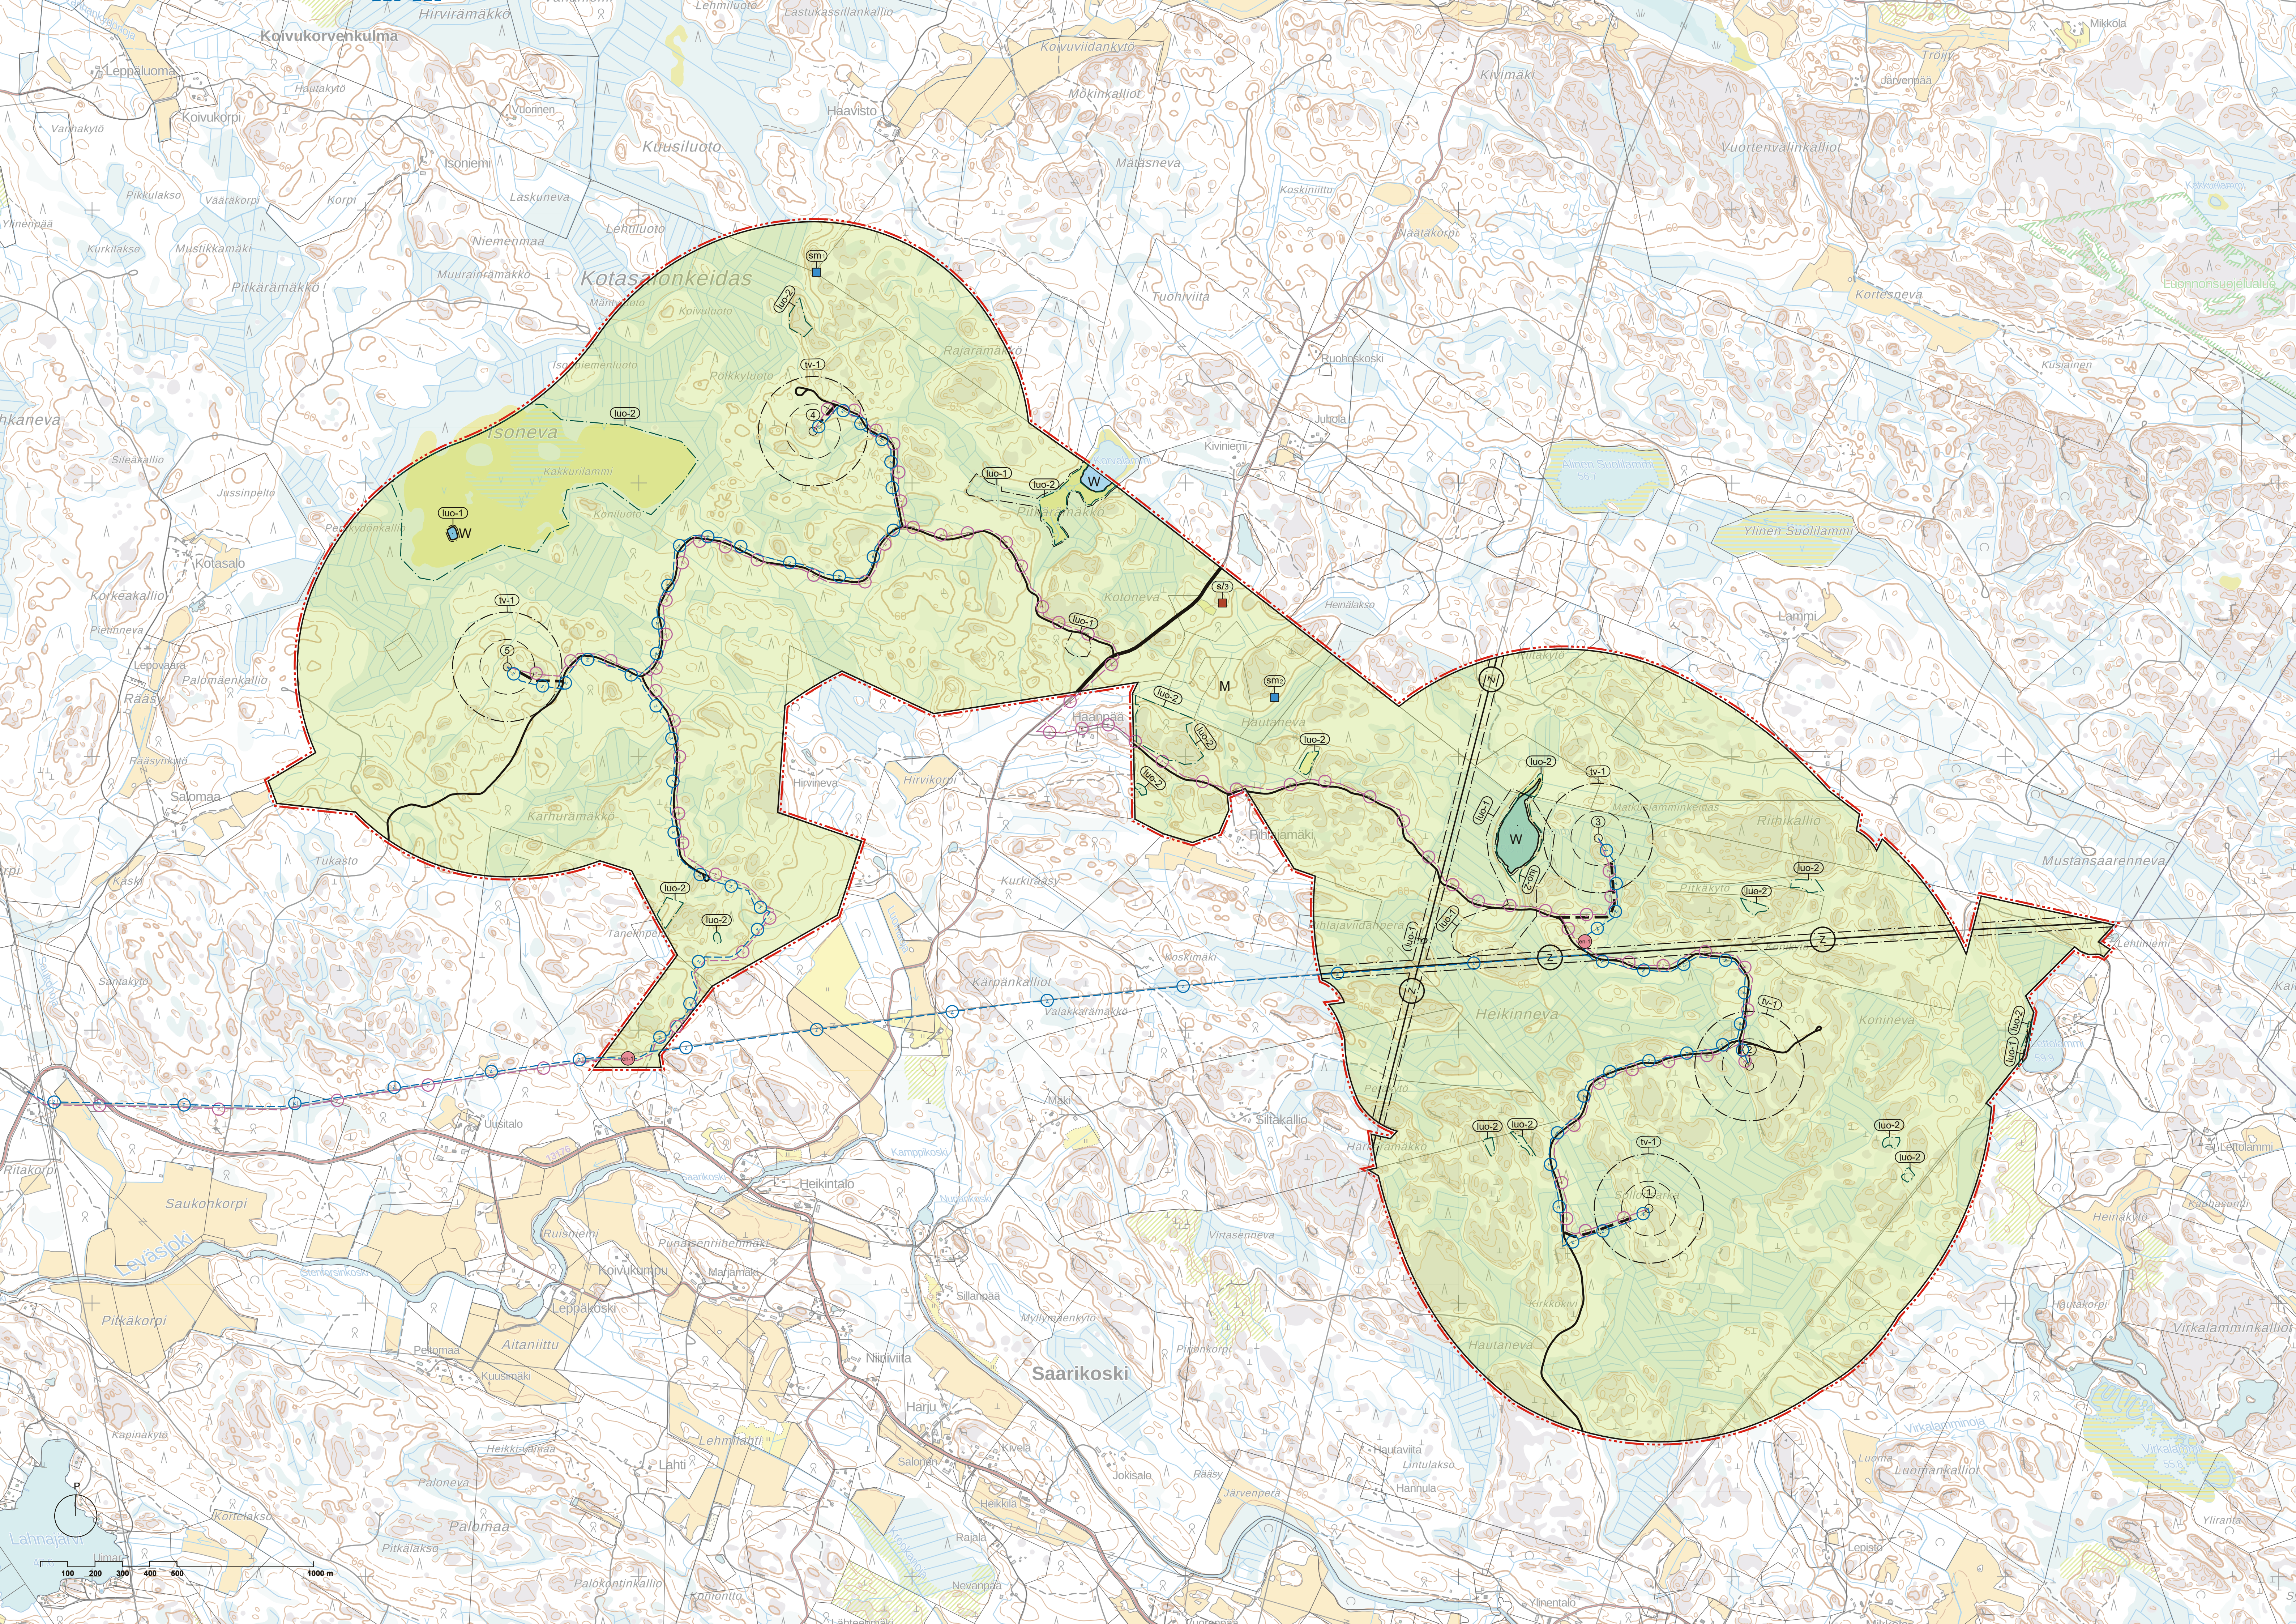

YLEISKAAVAMERKINNÄT JA -MÄÄRÄYKSET:

- M

MAA- JA METSÄTALOUSVALTAINEN ALUE.
Alue on varattu pääasiassa metsätaloutta varten. Alueelle saa sijoittaa metsätaloutta palvelevia teitä. Alueelle saa sijoittaa tuulivoimaloita niille erikseen osoitetuille alueille (tv-1) sekä niitä varten huoltoteitä ja teknisiä verkostoja.
Alueelle voidaan sijoittaa tuulivoimatuotantoa ja energiahuoltoa palvelevia rakennuksia ja rakenteita. Rakentaminen on sijoitettava muun rakentamisen tai tiestön yhteyteen.
- W

VESIALUE.
- en-1

OHJEELLINEN ENERGIAHUOLLON KOHDE.
- tv-1

TUULIVOIMALOIDEN ALUE.
Merkinnällä osoitetaan alueet, joille on mahdollista sijoittaa tuulivoimaloita. Tuulivoimalan perustukset, torni sekä mahdolliset harakset tulee sijoittaa kokonaisuudessaan alueen sisälle. Roottorilapojen pyyhkäisyseppään tulee sijoittaa alueen sisälle.
Tuulivoimaloiden kokonaiskorkeus saa olla enintään 261 metriä. Tuulivoimalan kokonaiskorkeus merenpinnasta ei saa ylittää ilmailuviranomaisen asettamia korkeusrajoituksia.
Tuulivoimaloiden värttyksen tulee olla yhtenäinen ja vaalea, lukuun ottamatta rungon alaosaa, joka tulee soinaisualueiden läheisyydessä maalata tummaksi ympäröivän metsän latvusten korkeudelle.
Voimalat tulee varustaa ilmailuviranomaisen lentoestelauseannon-/luvan ehtojen mukaisin merkein.
- 10 METRIÄ YLEISKAAVA-ALUEEN ULKOPUOLELLA OLEVA VIIVA.
- ALUEEN RAJA.
- OSA-ALUEEN RAJA.
- OHJEELLINEN ALUEEN TAI OSA-ALUEEN RAJA.
- OHJEELLINEN TUULIVOIMALAN SIAINTI JA ROOTTORIN PYÖRIMISALUE.

Voimalan tarkka sijainti määritetään rakentamisluvan yhteydessä tv-alueen sisällä.
- TUULIVOIMALAN NUMERO.
- NYKYISET TAI PARANNETTAVAT TIET.
- OHJEELLINEN/VAIHTOEHTOINEN TIE.
- luo-1

LUONNON MONIMUOTOISUUDEN KANNALTA ERITYISEN TÄRKEÄ ALUE.
Merkinnällä on osoitettu EU:n luontodirektiivin liitteen IV(a) lajin (viitasammakko, liito-orava, lepakko) esiintymisalue. Lajien lisääntymis- ja levähdyspaikkojen hävittäminen ja heikentäminen ovat luonnonsuojelulain 49 §:n nojalla kielletty.
- luo-2

LUONNON MONIMUOTOISUUDEN KANNALTA ERITYISEN TÄRKEÄ ALUE.
Alueella sijaitsee Metsälain 10 §:n ja Vesilain 11 §:n mukaisia kohteita sekä muita luonnon monimuotoisuuden kannalta tärkeitä kasvillisuusalueita tai luontotyyppejä. Alueen käyttöä suunniteltaessa ja toteuteltaessa on otettava huomioon luonnon monimuotoisuuden kannalta tärkeiden elinympäristöjen ja elolajiesiintymien säilyttämisedellytykset. Maanrakennus- tai hoitotoimenpiteillä ei saa heikentää alueen luontoarvoja.
- s/s

MUU KULTTUURIPERINTÖKOHDE.
Muu arkeologinen kulttuuriperintökohde.
Aluetta koskevista suuremmista rakennushankkeista on kuultava museoviranomaista. Numerointi viittaa kaavaselostuksessa esitettyyn kohdeluetteloon.
- sm

MUINAISUISTOALUE -/KOHDE.
Alueen kaivaminen, peittäminen, muuttaminen, vahingoittaminen, poistaminen tai muu siihen kajoaminen on kielletty ilman muinaismuistolain nojalla annettua lupaa. Aluetta koskevista suunnitelmista on pyydettävä museoviranomaisen lausunto. Numerointi viittaa kaavaselostuksessa esitettyyn kohdeluetteloon.
- Z

JOHTO TAI LINJA.
Z = sähkölinja 110 kV.
- **SVE 1 - MAAKAPELIN OHJEELLINEN SIAINTI**
Maakaapeli tulee ensisijaisesti sijoittaa teiden yhteyteen.
- **SVE 2 - MAAKAPELIN OHJEELLINEN SIAINTI**
Maakaapeli tulee ensisijaisesti sijoittaa teiden yhteyteen.

- YLEISET MÄÄRÄYKSET:**
- Tämä osayleiskaava on laadittu alueidenkäyttölain 77 a §:n tarkoitamana oikeusvaikutteisena yleiskaavana. Osayleiskaavaa voidaan käyttää yleiskaavan mukaisien tuulivoimaloiden rakentamisluvan myöntämisen perusteena tuulivoimaloiden aluilla (tv-1).
- Tuulivoima-alueen sisäinen sähkönsiirto on toteutettava maakaapelein mahdollisuuksien mukaan tietoa seurailen.
- Tuulivoimaloiden ja niiden huolto- ja rakentamisteiden sekä perusrakennettavien teiden ja maakaapeleiden sijoittamisessa on otettava huomioon kaavakarttaan merkityt luonnon monimuotoisuuden kannalta erityisen tärkeät alueet. Rakentamisluvassa tulee nähdä suojelukohte merkittäväksi maastoon, mikäli rakentamistoimenpiteet voivat vaarantaa kohteen säilymisen.
- Tuulivoimalat on merkittävä tunnistemerkinnöin.
- Kaava-alueen eläinlajiston vaellusreitit sekä lisääntymis- ja levähdysalueet tulee huomioida tuulivoimaloiden alueisiin, huoltotiestöön ja maakaapeliyhteyksiin kohdistuvien toimenpiteiden aikataulutusessa.
- Alueen suunnittelussa ja toteutuksessa on otettava huomioon valtioneuvoston asetus tuulivoimaloiden ulkomelutason ohjearvoista (1107/2015) sekä sosiaali- ja terveysministeriön asunnusterveysasetus (545/2015).
- Jokaiselle tuulivoimalalle on haettava ilmailulain 158 §:n mukainen lentoestelupa liikenne- ja viestintävirasto Traficomilta.
- Tuulivoimaloiden lentoestevalojen valinnassa tulee ottaa huomioon lentoestevalojen ympäristövaikutukset. Lentoestevalot tulee toteuttaa mahdollisimman vähän häiriötä tuottavalla tavalla.
- Ennen tuulivoimalan rakentamisluvan myöntämistä pitää hankkeella olla Puolustusvoimien hyväksyntä.

Käsittely:

Vireilletulo

OAS nähtävillä

Luonnos nähtävillä

Ehdotus nähtävillä

30.5.2024

30.5.2024 - 28.6.2024

___2024___2024

___2024___2024

A-INSINOÖRIT

A-insinöörit Suunnittelu Oy

Puutarhentie 10

33210 Tampere

0207 911 889

etunimi.suunnittelu@insinorit.fi

Sikaisten kunta

Kaikkaspuolenie 1 a

28610 Sikaisten

+358 044 720 1026

kuja@insinorit.fi

30.4.2025	Pääsuunnittelija Johanna Närhi arkkitehti, YKS-490	Suunnittelija Fernanda Ferreira da Cunha arkkitehti	1 : 10 000
-----------	---	--	------------