
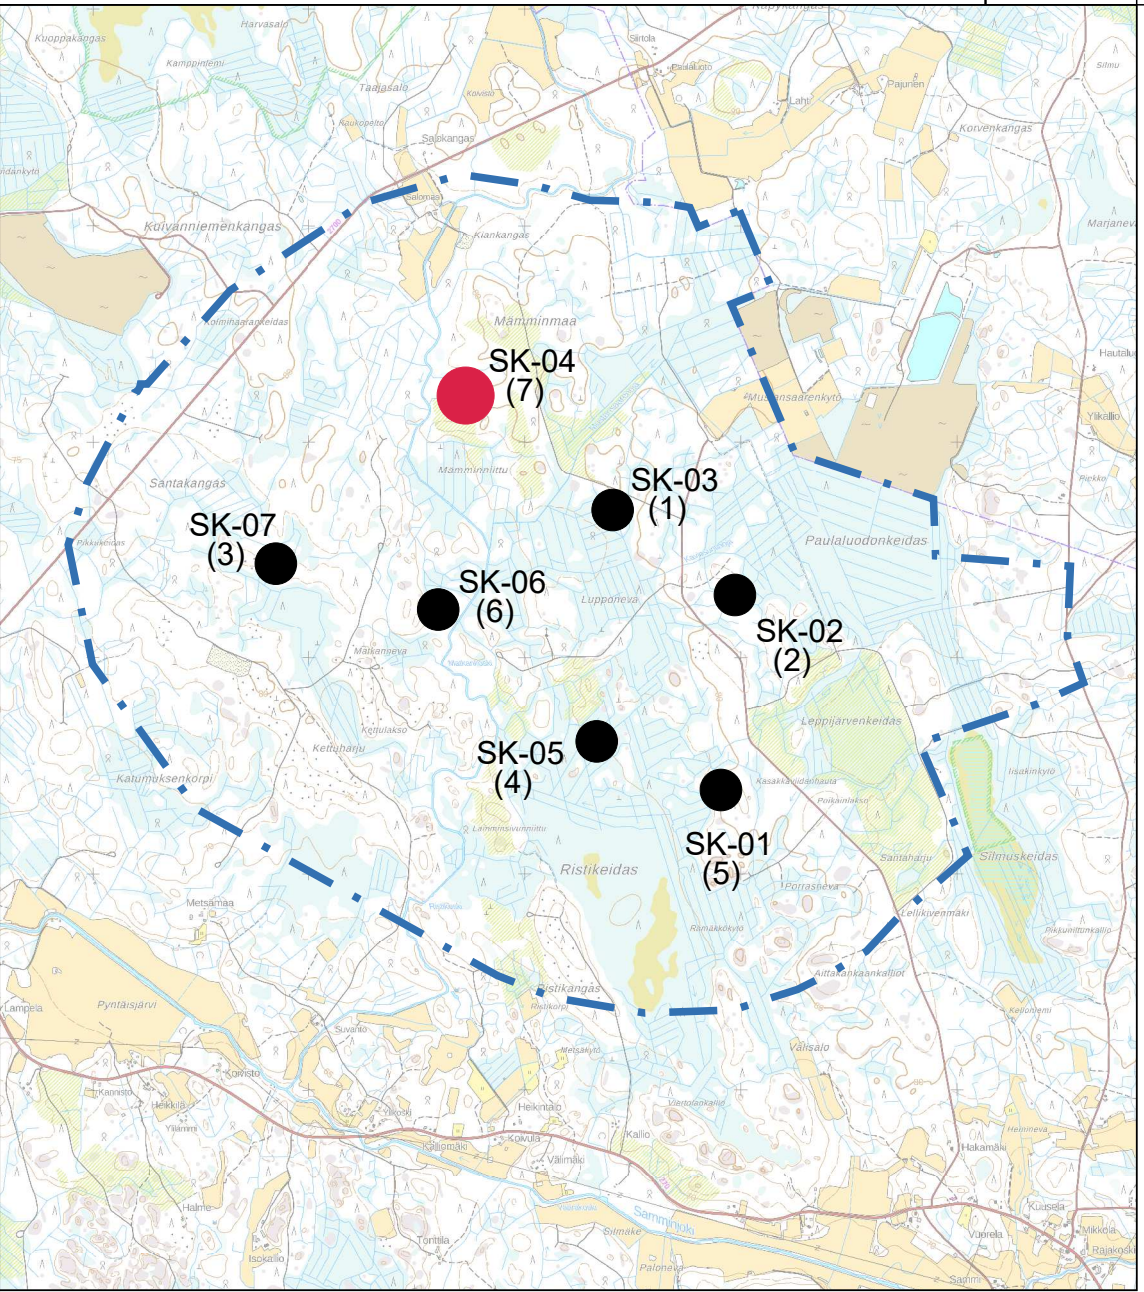


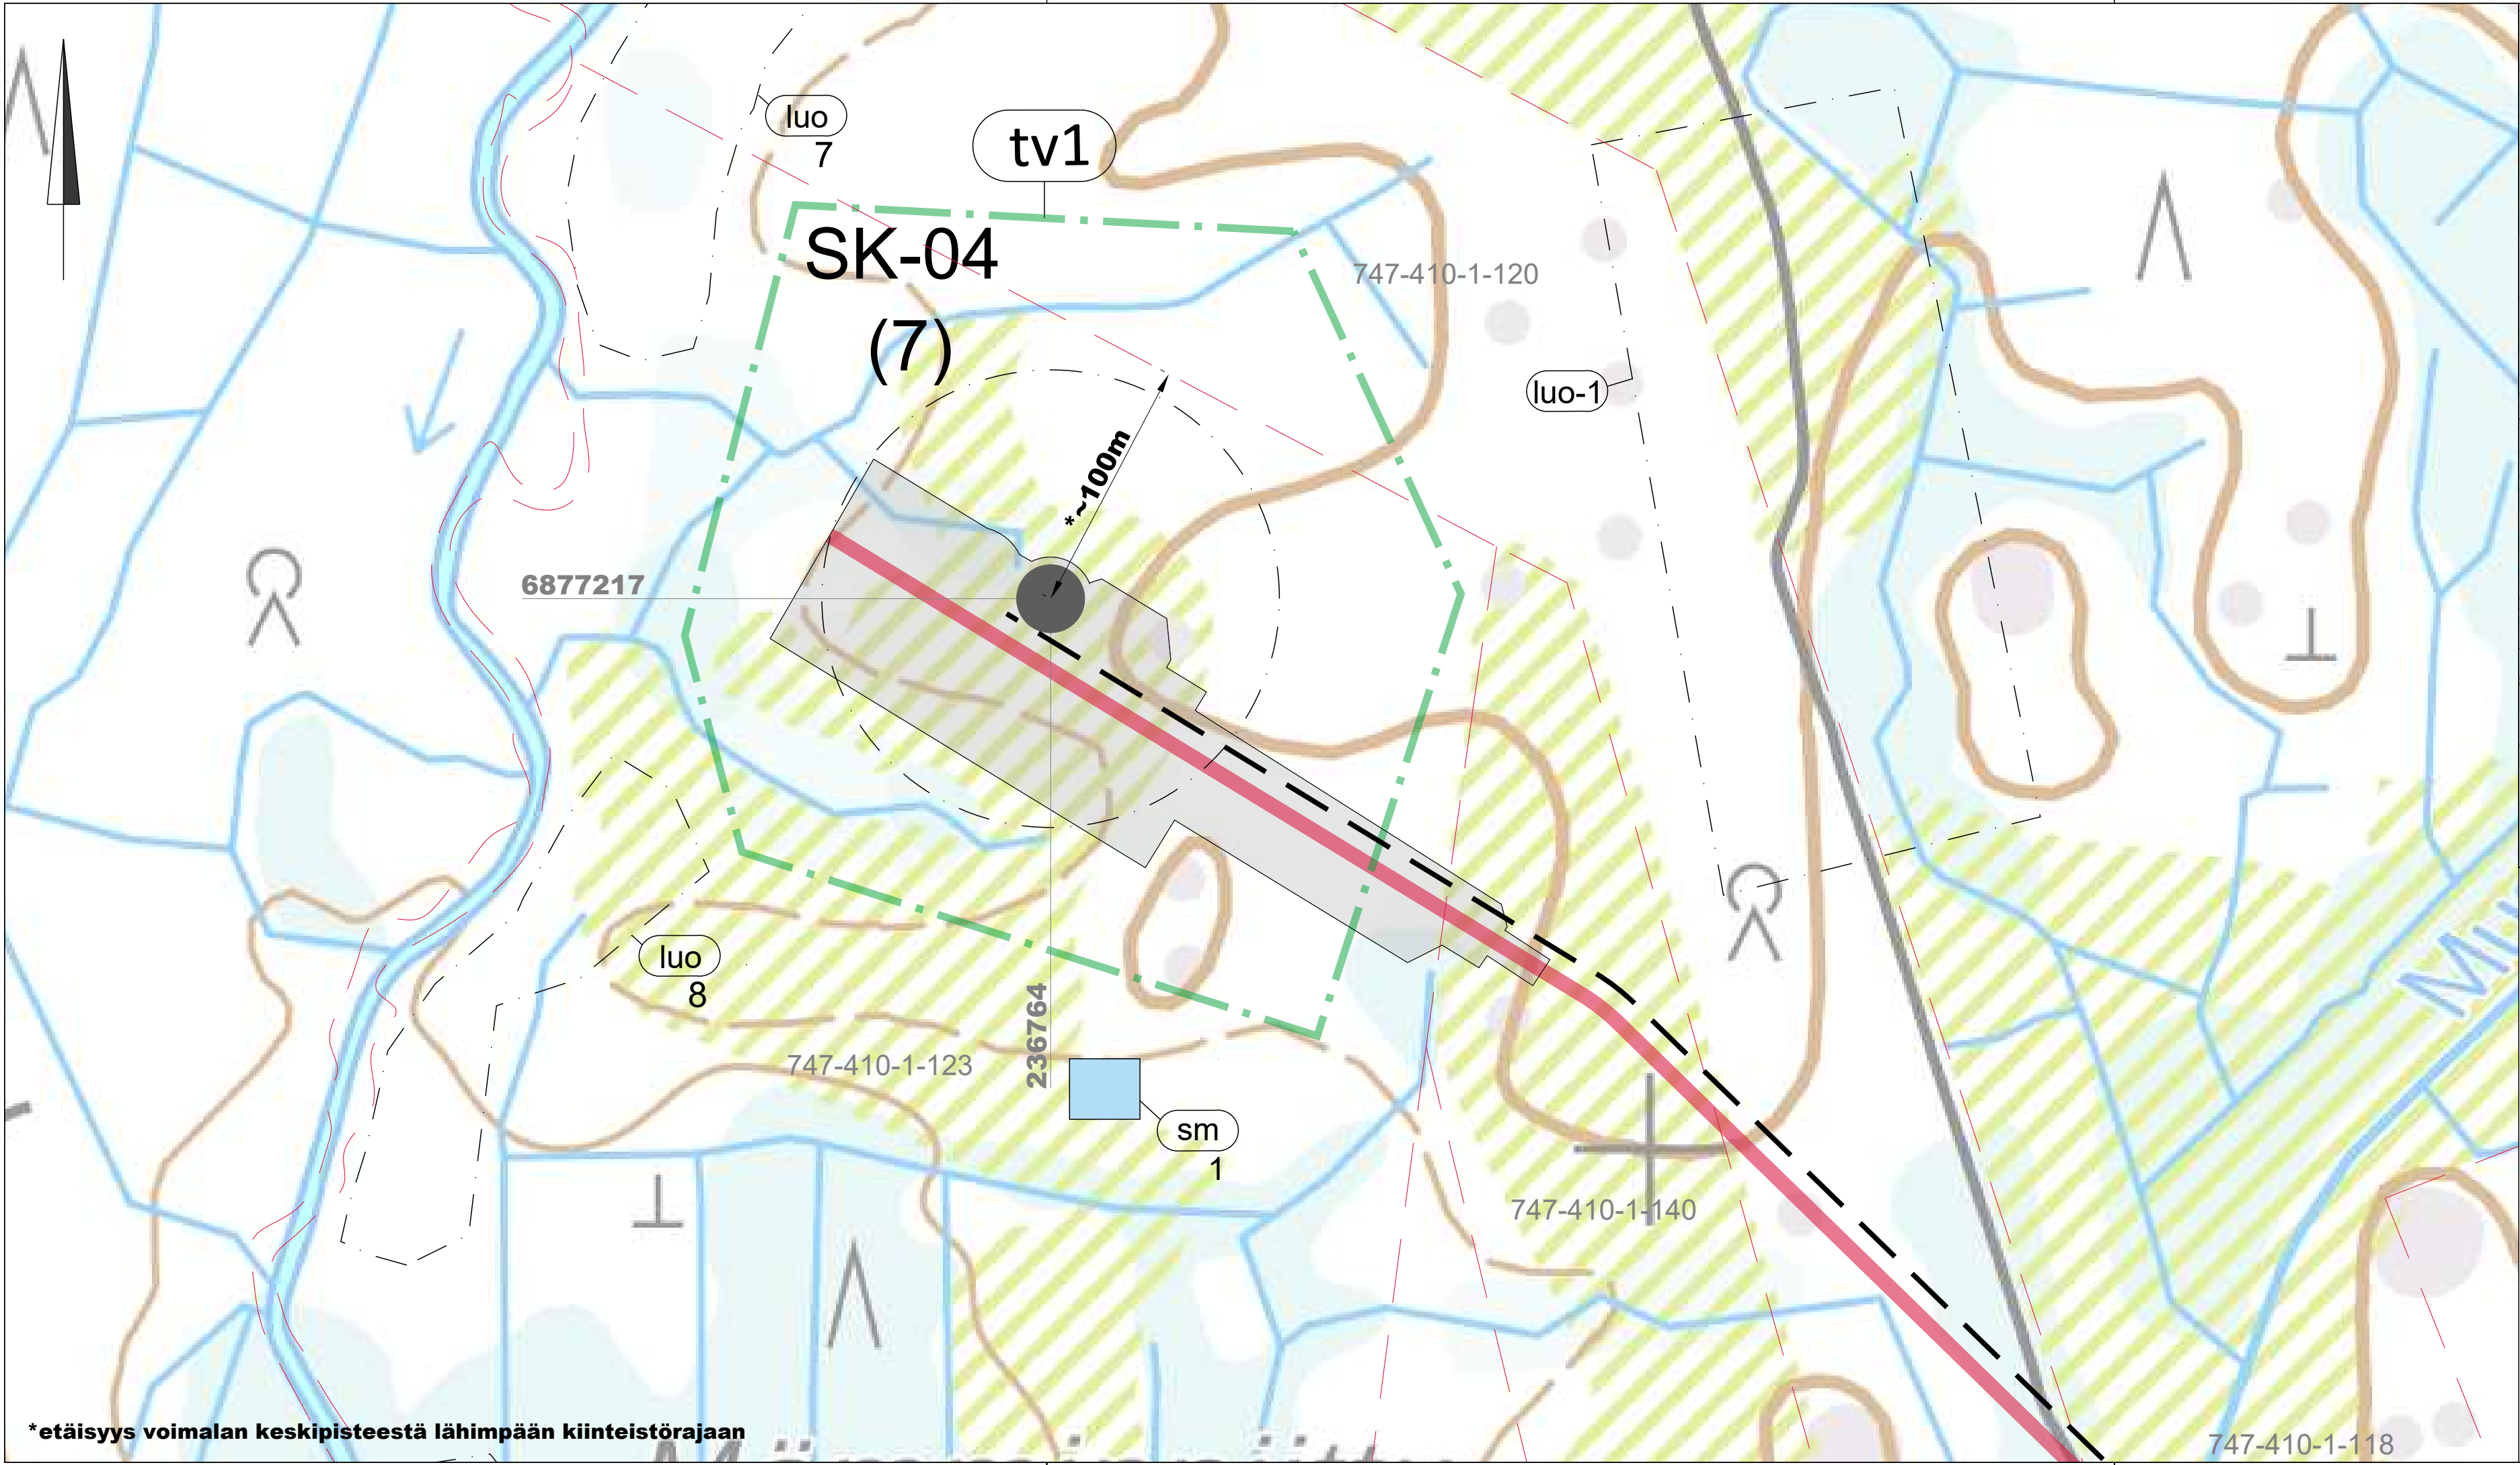

MERKINTÖJEN SELITYKSET

- OHJEELLINEN UUSI TIEYHTEYS
- NYKYINEN / KUNNOSTETTAVA TIEYHTEYS
- OHJEELLINEN VOIMALAN NOSTO- JA ASENNUSALUE
- ROOTTORIN PYÖRIMISALUE
- OHJEELLINEN UUSI MAAKAPELI
Maakaapelit tulee sijoittaa mahdollisuuksien mukaan ensisijaisesti huoltoteiden yhteyteen.

OSAYLEISKAAVAMERKINNÄT

- tuulivoimaloiden alue
- OSAYLEISKAAVA-ALUEEN RAJA
- OSAYLEISKAAVAN MUKAINEN VOIMALANUMEROINTI
- LUONNON MONIMUOTOISUUDEN KANNALTA ERITYISEN TÄRKEÄ ALUE
Lepakoiden tärkeä ruokailualue tai siirtymäreitti
- LUONNON MONIMUOTOISUUDEN KANNALTA ERITYISEN TÄRKEÄ ALUE
Numero merkinnän yhteydessä viittaa kaavakartan luo-kohdeluetteloon
*7: Kangaskorpi
*8: Kangaskorpi
- MUINAISMUISTOLAIN RAUHOITAMA MUINAISJÄÄNNÖSALUE
*1 Mämminniittu, tervahauta

K.osa/Kylä	Kortteli/Tila	Tontti/Rekno	Viranomaisten merkintöjä	
		747-410-1-123		
Rakennustoimenpide			Koordinaattijärjestelmä	Kork. järj.
			ETRS-TM35fin	N2000
Rakennuskohteen nimi ja osoite			Piirustuksen sisältö	Mittakaava
Santakankaan Tuulipuisto Oy Santakankaan tuulivoimapuisto Siikainen			Asemapiirustus Voimala SK-04 (kaavassa voimala 7)	1:2000
			Suunn.ala	Työnro
				1510097676
			Piirustusnro	Piirustuskoko
				297X840
			Muutos	
			SK-04	
Suunn.(nimi, tutkinto, allekirjoitus)			Piirt.	Hyv.
Marko Olli			TKos	Pvm
				10.8.2026

*etäisyys voimalan keskipisteestä lähimpään kiinteistörajaan

Maastotiedot © Maanmittauslaitos 2026