


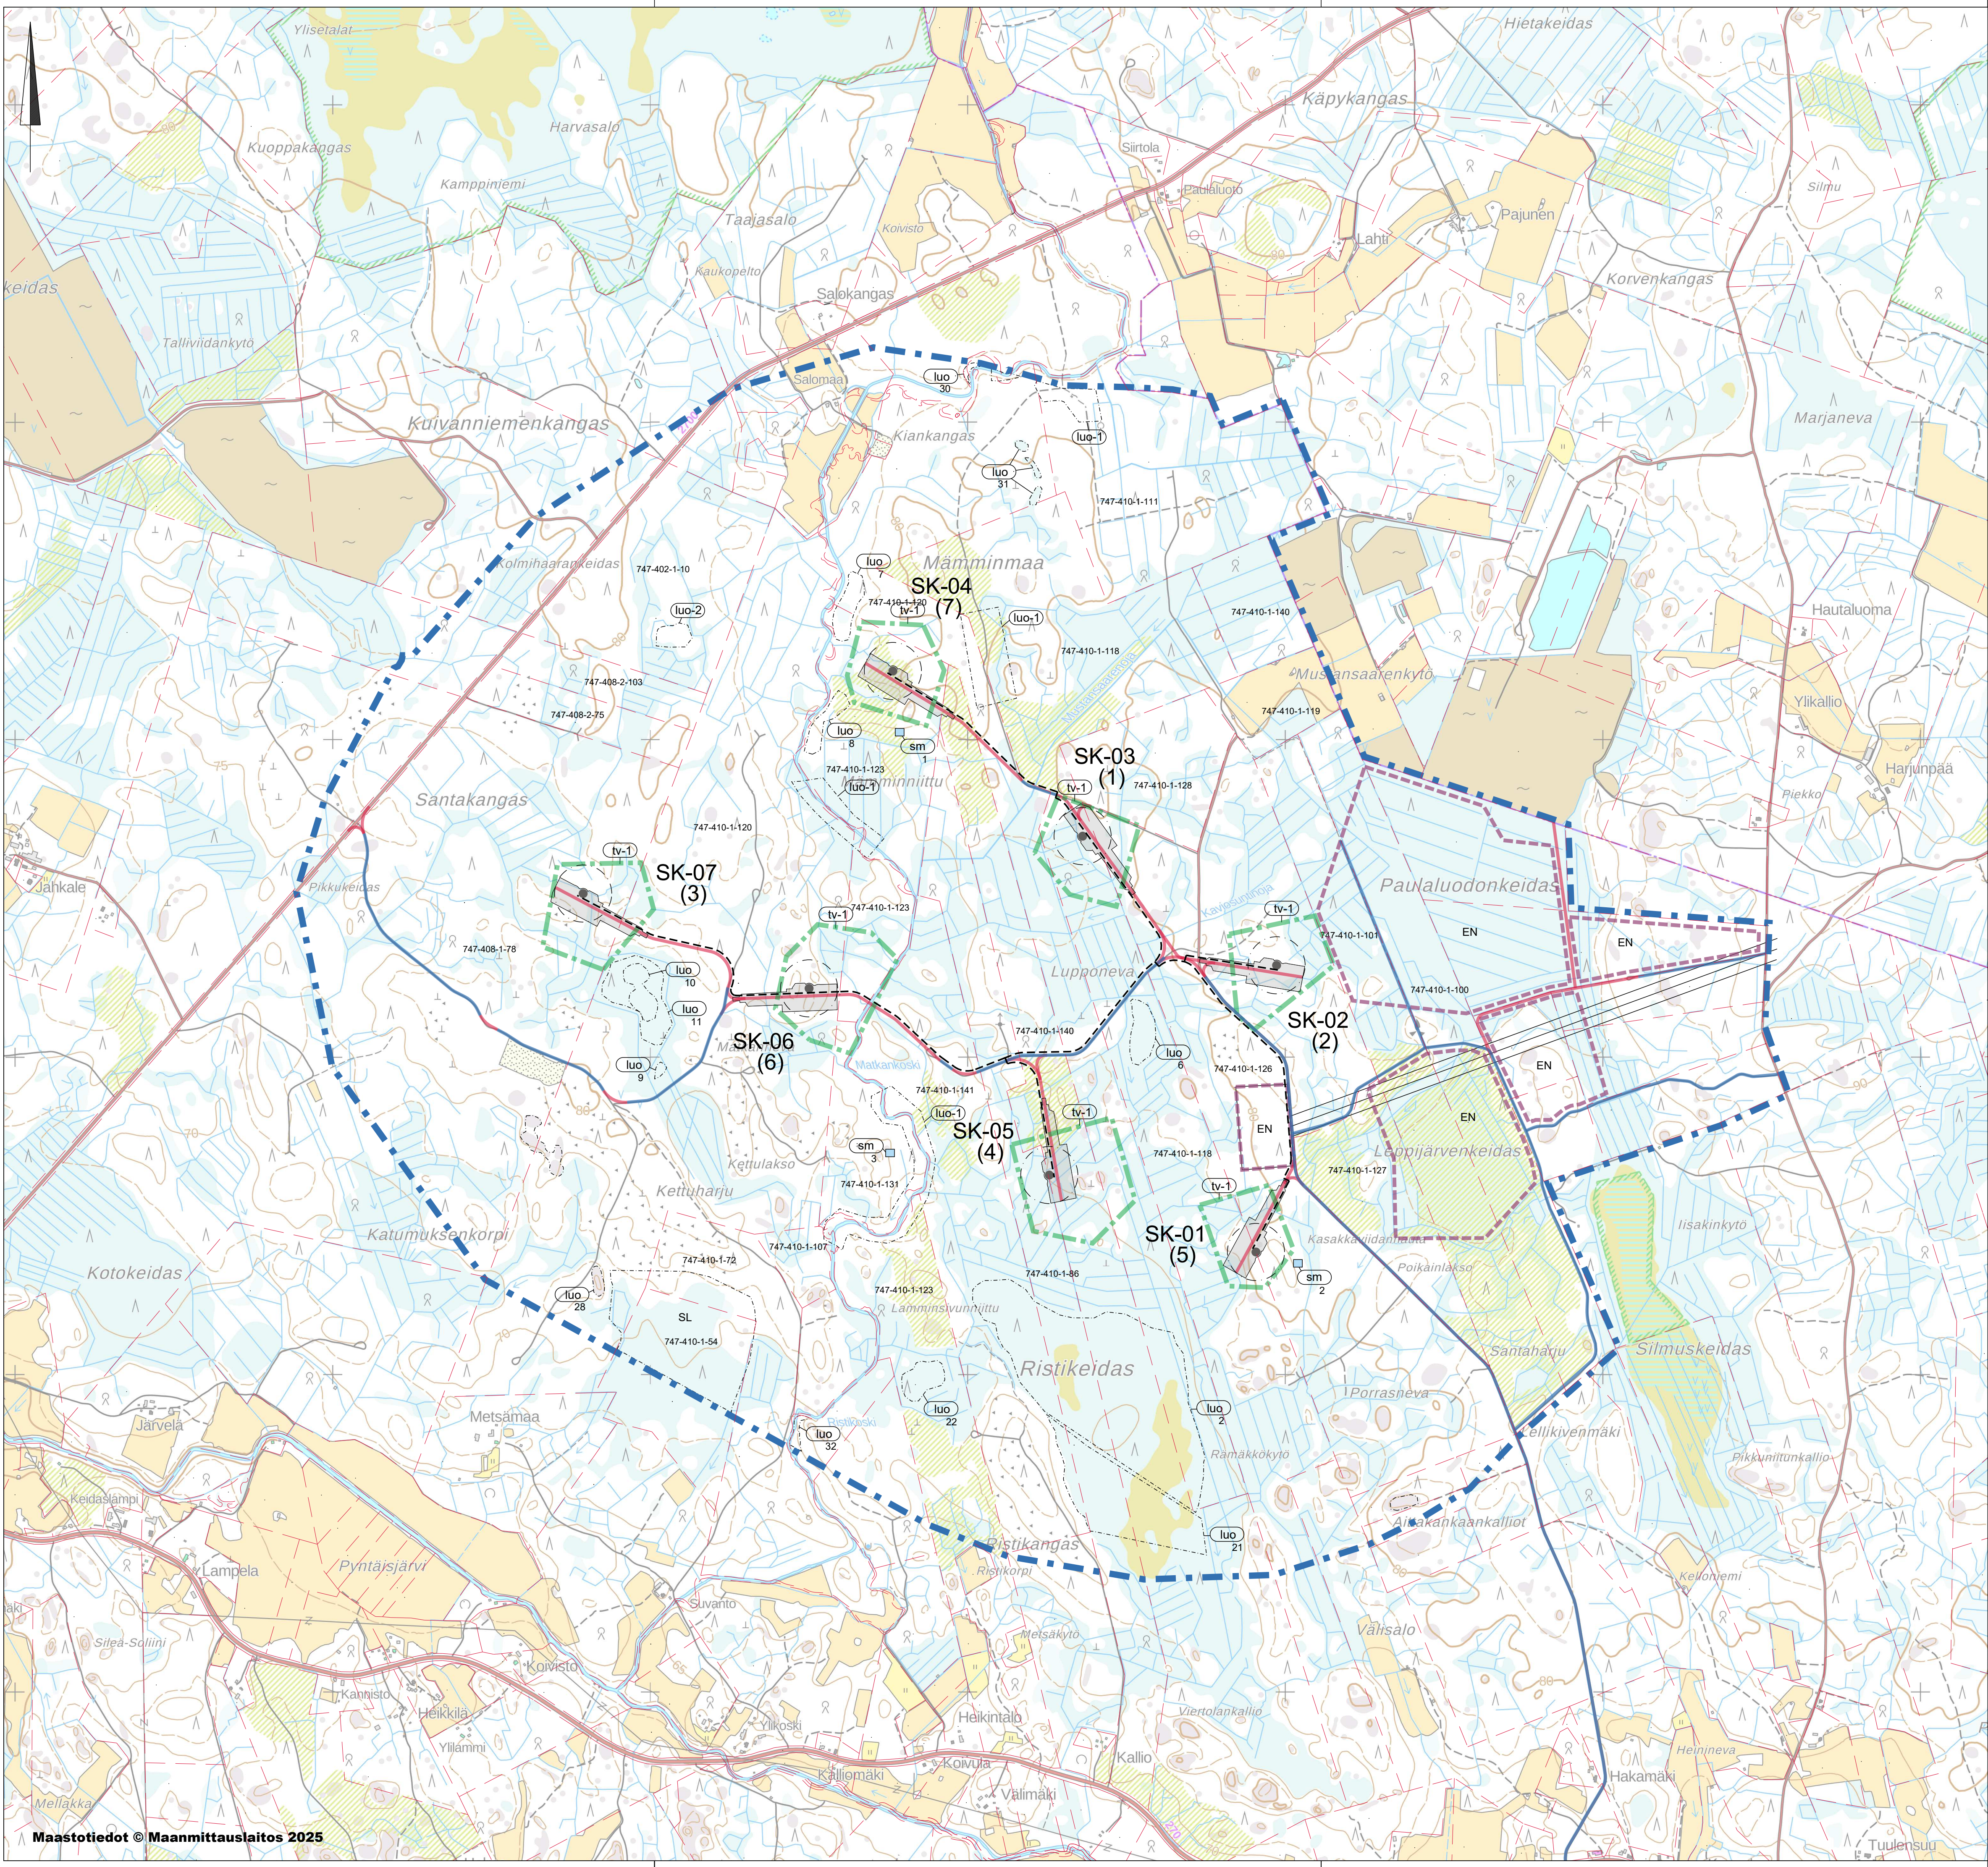

MERKINTÖJEN SELITYKSET

- OHJEELLINEN UUSI TIEYHTEYS
- NYKYINEN / KUNNOSTETTAVA TIEYHTEYS
- OHJEELLINEN VOIMALAN NOSTO- JA ASENNUSALUE
- ROOTTORIN PYÖRIMISALUE
- OHJEELLINEN UUSI MAAKAAPELI
Maakaapelit tulee sijoittaa mahdollisuuksien mukaan ensisijaisesti huoltoteiden yhteyteen.

OSAYLEISKAAVAMERKINNÄT

- TUULIVOIMALOIDEN ALUE
- OSAYLEISKAAVA-ALUEEN RAJA
- (X)

OSAYLEISKAAVAN MUKAINEN VOIMALANUMEROINTI
- LUONNON MONIMUOTOISUUDEN KANNALTA ERITYISEN TÄRKEÄ ALUE
Numero merkinnän yhteydessä viittaa kaavakartan luo-kohdeluetteloon
- LUONNON MONIMUOTOISUUDEN KANNALTA ERITYISEN TÄRKEÄ ALUE
Lepakoiden tärkeä ruokailualue tai siirtymäreitti
- LUONNON MONIMUOTOISUUDEN KANNALTA ERITYISEN TÄRKEÄ ALUE
Linnuston kannalta paikallisesti arvokas alue
- MUINAISMUISTOLAIN RAUHOITETTAMA MUINAISJÄÄNNÖSALUE
*1 Mäminniittu, tervahauta
*2 Kasakkavilidanhauta, tervahauta
*3 Kettulakso, tervahauta
- LUONNONSUOJELUALUE TAI PERUSTETTAVAKSI TARKOITETTU LUONNONSUOJELUALUE
- OHJEELLINEN ENERGIAHUOLLON ALUE

K.osa/Kylä	Kortteli/Tila	Tontti/Rekno	Viranomaisten merkintöjä		
Rakennuskohteen nimi ja osoite			Koordinaattijärjestelmä		Kork. järj.
Pohjan Voima Oy			ETRS-TM35fin		N2000
Santakankaan tuulivoimapuisto			Piirustuksen sisältö		Mittakaava
Siikainen			Suunnitelmapaketti		1:10 000
Suunn.(nimi, tutkinto, allekirjoitus)			Suunn.alo	Työnro	Piirustuskoko
Marko Olli				1510097676	594X840
			Piirustusno		Muutos
				KAR-2	
			Piirt.	Hyv.	Pvm
			TKos		10.8.2026